



ΕΦΗΜΕΡΙΣ ΤΗΣ ΚΥΒΕΡΝΗΣΕΩΣ

ΤΗΣ ΕΛΛΗΝΙΚΗΣ ΔΗΜΟΚΡΑΤΙΑΣ

ΤΕΥΧΟΣ ΤΕΤΑΡΤΟ **Αρ. Φύλλου 457**

3 Μαΐου 2005

ΠΕΡΙΕΧΟΜΕΝΑ

ΑΠΟΦΑΣΕΙΣ

ΑΠΟΦΑΣΕΙΣ

Αριθ. 361 (1)

Άρση αναδάσωσης από έκταση 4,280 στρεμ. στη θέση «Κορυδαλλός» Δήμου Κορυδαλλού.

Ο ΓΕΝΙΚΟΣ ΓΡΑΜΜΑΤΕΑΣ ΠΕΡΙΦΕΡΕΙΑΣ ΑΤΤΙΚΗΣ

Έχοντας υπόψη:

1. Τις διατάξεις του Ν. 2503/1997 «Διοίκηση-Οργάνωση-Στελέχωση Περιφέρειας......».
2. Τις διατάξεις του άρθρου 117 παρ. 3 του Συντάγματος της Χώρας.
3. Τις διατάξεις του Ν. 998/1979 «περί προστασίας των Δασών κ.λπ.» και ειδικότερα του άρθρου 44 παρ.3.
4. Τις διατάξεις του Ν. 3208/26.10.2003 (Φ.Ε.Κ. 303/Α΄) για την «προστασία των δασικών οικοσυστημάτων, κατάρτιση δασολογίου, κ.λπ.».
5. Τις διατάξεις του άρθρου 13 (παρ. 2Β) του Ν. 1734/1987 «Βοσκότοποι και ρύθμιση ζητημάτων σχετικών με κτηνοτροφική αποκατάσταση και με άλλες παραχωρήσεις καθώς και θεμάτων που αφορούν δασικές εκτάσεις» (ΦΕΚ Α΄ 189).
6. Τις διαταγές του Υπουργείου Γεωργίας με αριθμ.: α) 160417/1180/8.7.1980 και β) 182447/3049/24.9.1980.
7. Την υπ' αριθμ. 108424/34 (Φ.Ε.Κ. 133/Β΄) απόφαση Υπουργού Γεωργίας περί κήρυξης αναδασωτέας έκτασης της περιοχής του λεκανοπεδίου Αττικής.
8. Την υπ' αριθμ. 5751/04/2.2.2005 εισήγηση του Δασαρχείου Αιγάλεω με την οποία προτείνεται η άρση αναδάσωσης από επιφάνεια 4,280 στρεμ. με σκοπό την ανέγερση του 5ου Γυμνασίου Κορυδαλλού, αποφασίζουμε:

Αίρουμε την αναδάσωση από επιφάνεια τεσσάρων στρεμμάτων και διακοσίων ογδόντα χιλιοστών του στρέμματος (4,280 στρεμ.), ευρύτερης περιοχής που κηρύχθηκε αναδασωτέα με την 108424/34 απόφαση Υπουργού Γεωργίας, που βρίσκεται στη δασική θέση «Κορυδαλλός», περιοχής Δήμου Κορυδαλλού, Νομαρχίας Πειραιώς, όπως απεικονίζεται με στοιχεία Α,Β,Γ,Δ,Ε,Ζ,Η,Θ,Ι,Α στο από 5.2.2003 συνημμένο τοπογραφικό διάγραμμα κλίμακας 1:200 και στο απόσπασμα πινακίδας χάρτη κλίμακας 1:5000 (Φ.Χ. 6454/1), προκειμένου να ανεγερθεί επί αυτής το 8ο Νηπιαγωγείο Κορυδαλλού, έργο κοινωφελές που προάγει την Εθνική Παιδεία.

Κατά τα λοιπά ισχύει η υπ' αριθμ. 108424/1934 απόφαση του Υπουργού Γεωργίας.

Η απόφαση αυτή να δημοσιευθεί στην Εφημερίδα της Κυβερνήσεως.


Αιγάλεω, 14 Απριλίου 2005

Ο Γενικός Γραμματέας Περιφέρειας
ΧΑΡΑΛΑΜΠΟΣ ΜΑΝΙΑΤΗΣ

ΣΧΕΔΙΑΓΡΑΜΜΑ

ΕΚΤΑΣΗΣ ΑΠΟ ΤΗΝ ΟΠΟΙΑ **ΑΙΡΕΤΑΙ Η ΑΝΑΔΑΣΩΣΗ** ΣΤΗ ΘΕΣΗ...........Κορυδαλλός
ΠΕΡΙΦΕΡΕΙΑΣ ΔΗΜΟΥ..................Κορυδαλλού .... Νομ. Πειραιώς
με στοιχεία.........Α,Β,Γ,Δ,Ε,Ζ,Η,Θ,Ι,Α..............Εμβαδού ...... **4,280 στρεμ**.................

Απόσπασμα πινακίδας Γ.Υ.Σ. κλίμακας 1:5.000 (Φ.Χ.6454/1)

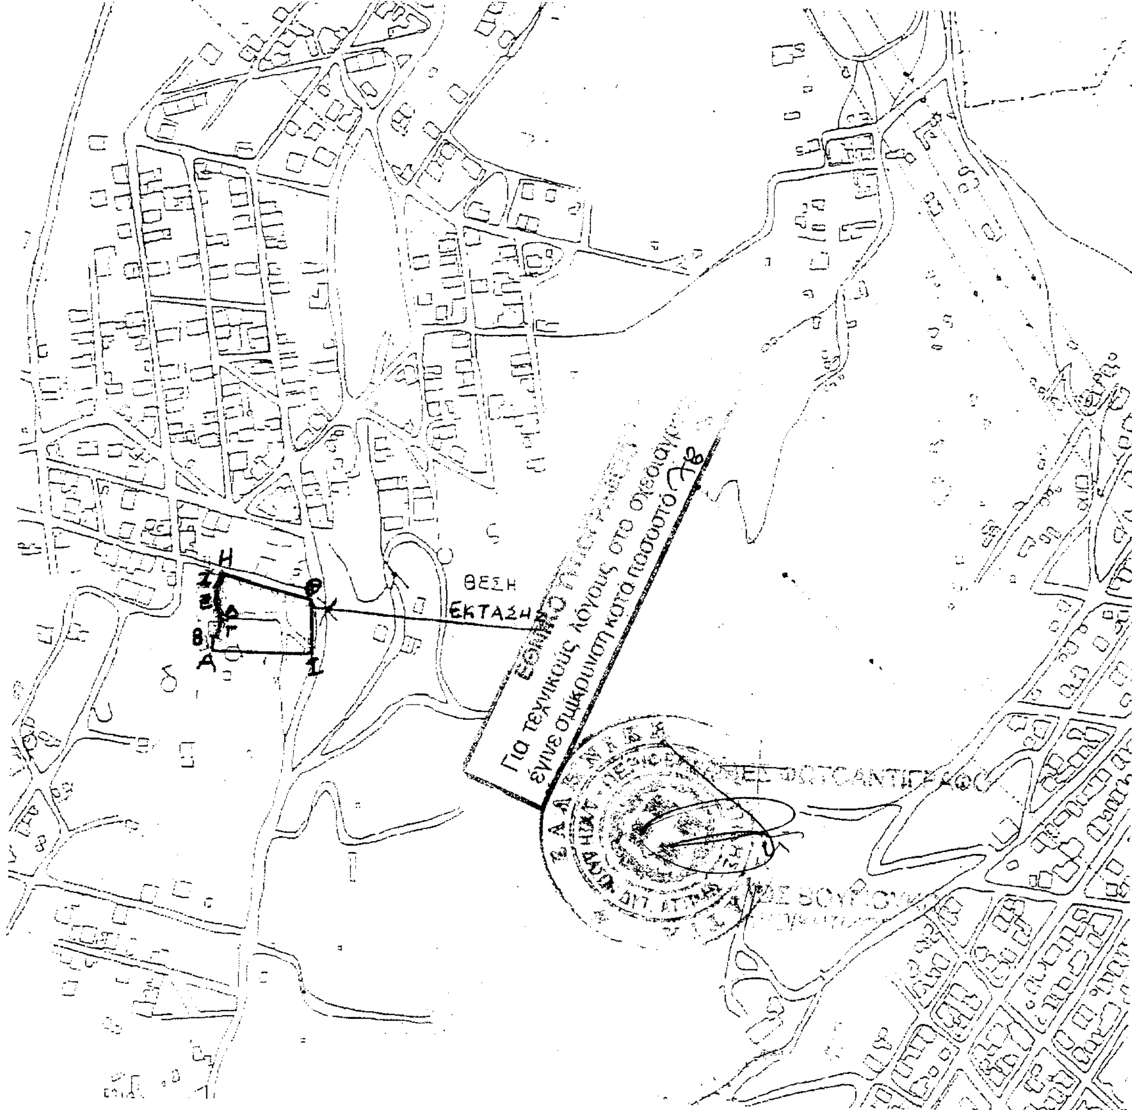

Ανήκει στην 361 / 14 -4- 2005
Απόφαση του Γεν. Γραμ. Περιφέρειας Αττικής

Αιγάλεω 2-2-2005	Αιγάλεω 2-2-2005	Αιγάλεω 29 -3-2005	Αθήνα -3-2005
Η Συντάκτης	Ο Δασάρχης	Ο Δ/ντής Δασών	Ο Γενικός Γραμματέας Περιφέρειας Αττικής
Ελένη Γεωργάρα	Χρήστος Μπαζάκης	Δημ. Πασιαλής	ΧΑΡΑΛΑΜΠΟΣ ΜΑΝΙΑΤΗΣ
Δασολόγος	Δασολόγος	Δασολόγος	

Αριθ. 2188 (2)

Επικύρωση καθορισμού οριογραμμών χειμάρρου στην περιοχή Δ.Δ. Γαζώρου του Δήμου Ν. Ζίχνης Νομού Σερρών.

Ο ΓΕΝΙΚΟΣ ΓΡΑΜΜΑΤΕΑΣ ΠΕΡΙΦΕΡΕΙΑΣ
ΚΕΝΤΡΙΚΗΣ ΜΑΚΕΔΟΝΙΑΣ

Έχοντας υπόψη:

1) Τις διατάξεις του άρθρου 5 του Ν. 3010/23.4.2002 «Εναρμόνιση του Ν.1650/1986 με τις οδηγίες 97/11 Ε.Ε. και 96/61 Ε.Ε., διαδικασία οριοθέτησης και ρυθμίσεις θεμάτων για τα υδατορέματα και άλλες διατάξεις» (Φ.Ε.Κ. 91Α/25.4.2002).

2) Τις διατάξεις του Ν. 2503/1997 «Διοίκηση, οργάνωση της Περιφέρειας, ρύθμιση θεμάτων για την τοπική αυτοδιοίκηση και άλλες διατάξεις» (Φ.Ε.Κ. 107Α/1997).

3) Τις διατάξεις του άρθρου 29α του Ν.1558/1985 «Κυβέρνηση και Κυβερνητικά όργανα (Φ.Ε.Κ. 137Α/1985) που προστέθηκε με το άρθρο 27 του Ν. 2081/1992 (Φ.Ε.Κ. 154Α/1992) και αντικαταστάθηκε με την παράγραφο 2α του άρθρου 1 του Ν. 2469/1997 (Φ.Ε.Κ. 38Α/1997).

4) Τις διατάξεις του άρθρου 10 του Ν. 3044/2002 (Φ.Ε.Κ. 197Α/27.8.2002) για την «Άσκηση αρμοδιοτήτων Πολεοδομικού Σχεδιασμού».

5) Την με αριθμ. 610/22.3.2004 απόφαση της Δ.Τ.Υ.Ν.Α. Σερρών για τον καθορισμό οριογραμμών του υδατορέματος.

6) Την με αριθμ. 19/11.2.2004 απόφαση Δημ. Συμβουλίου Ν. Ζίχνης Σερρών.

7) Την με αριθμ. 150/26.8.2004 απόφαση Δημ. Συμβουλίου Ν. Ζίχνης Σερρών.

8) Την με αριθμ. 1566/21.3.2005 απόφαση της Δ/νσης Δημοσίων Έργων, τμήμα Υδραυλικών Έργων, έγκρισης της υδρολογικής - υδραυλικής μελέτης του προς καθορισμό των οριογραμμών ρέματος, αποφασίζουμε:


Επικυρώνεται ο καθορισμός των οριογραμμών τμήματος του χειμάρρου που διέρχεται από την περιοχή του οικισμού Γαζώρου του Δήμου Ν. Ζίχνης Σερρών, με τις συντεταγμένες των κορυφών των πολυγωνομετρικών των γραμμών (Α4...Α21, Α69...Α87, Α4), όπως αυτές σημειώνονται στο τοπογραφικό διάγραμμα κλίμακας 1:1000, που συνοδεύει την παρούσα και αποτελεί αναπόσπαστο μέρος αυτής.


Η ισχύς της παρούσας αρχίζει από τη δημοσίευσή της στην Εφημερίδα της Κυβερνήσεως.

Η απόφαση αυτή να δημοσιευθεί στην Εφημερίδα της Κυβερνήσεως μαζί με το τοπογραφικό διάγραμμα και τον πίνακα συντεταγμένων των κορυφών του ρέματος που την συνοδεύουν.

Θεσσαλονίκη, 6 Απριλίου 2005

Ο Γενικός Γραμματέας Περιφέρειας
ΓΕΩΡΓΙΟΣ ΤΣΙΟΤΡΑΣ

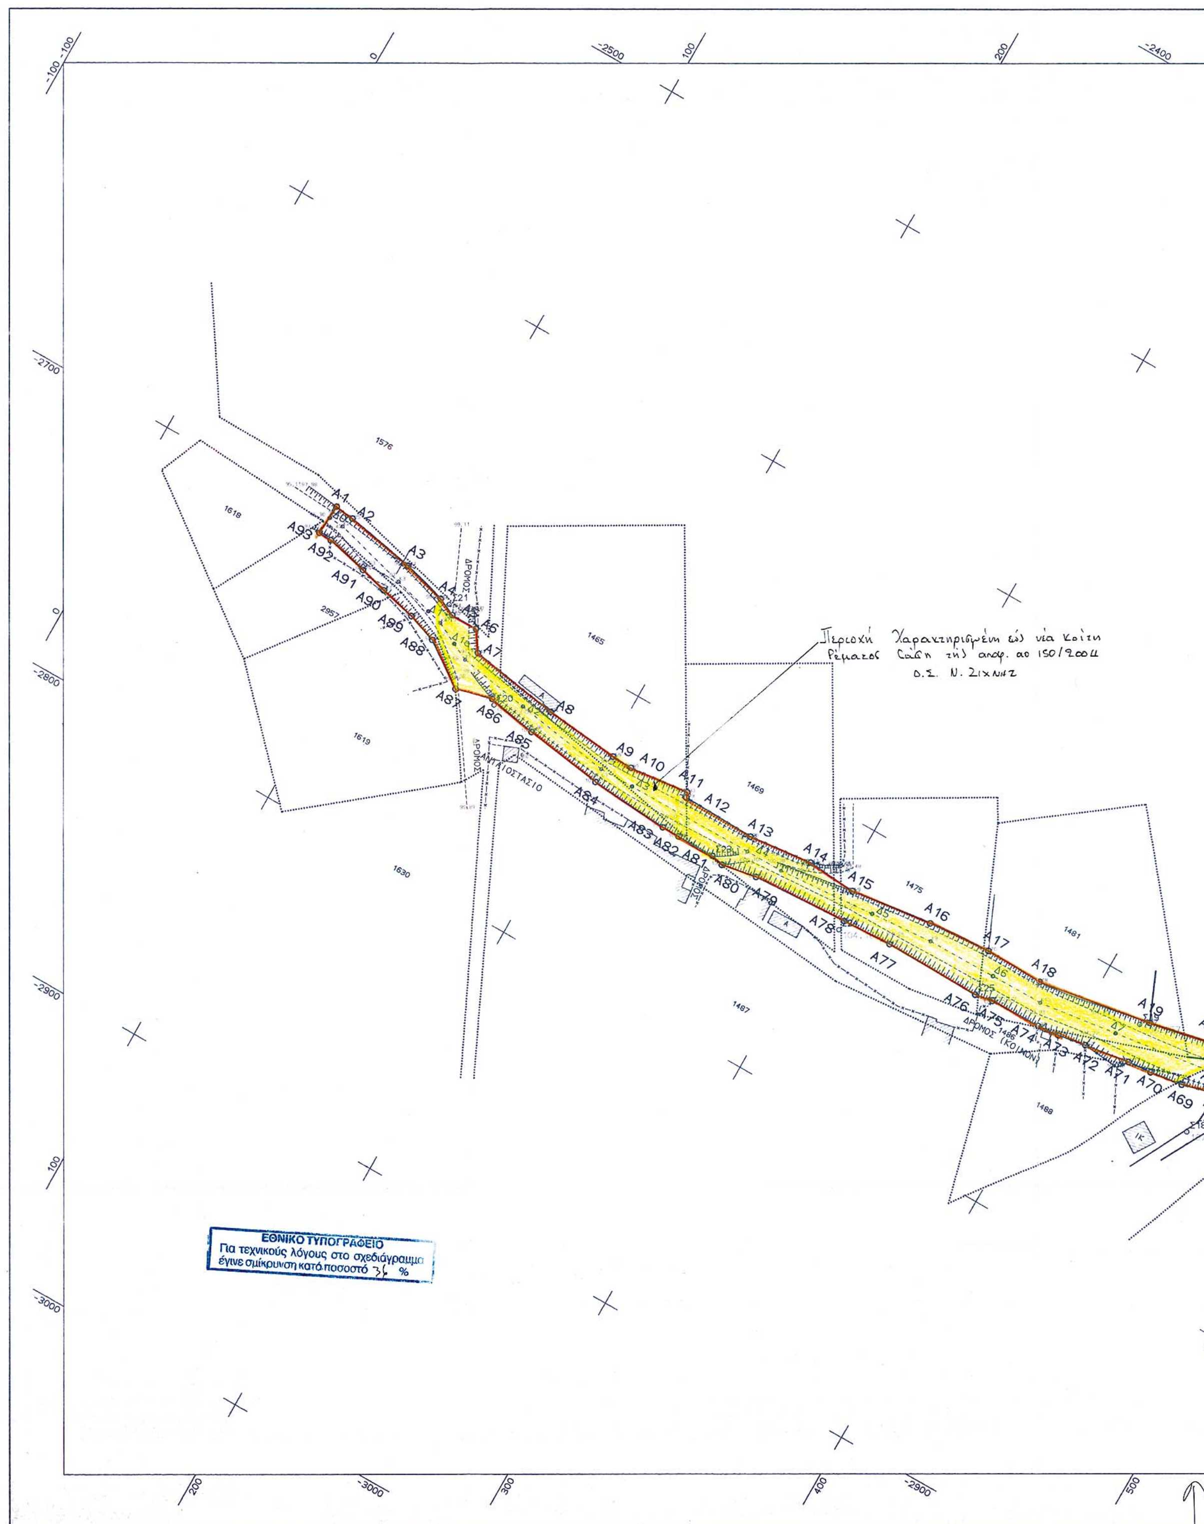
Περιοχή Χαρακτηριζόμενη ως νέα κοίτη Ρέματος βάσει της αποφ. αρ 150/2004 Δ.Σ. Ν. Ζιχνης
ΕΘΝΙΚΟ ΤΥΠΟΓΡΑΦΕΙΟ
Για τεχνικούς λόγους στο σχεδιάγραμμα έγινε σμίκρυνση κατά ποσοστό 36 %
ΔΡΟΜΟΣ
ΔΡΟΜΟΣ (ΚΟΙΝΟΝ)

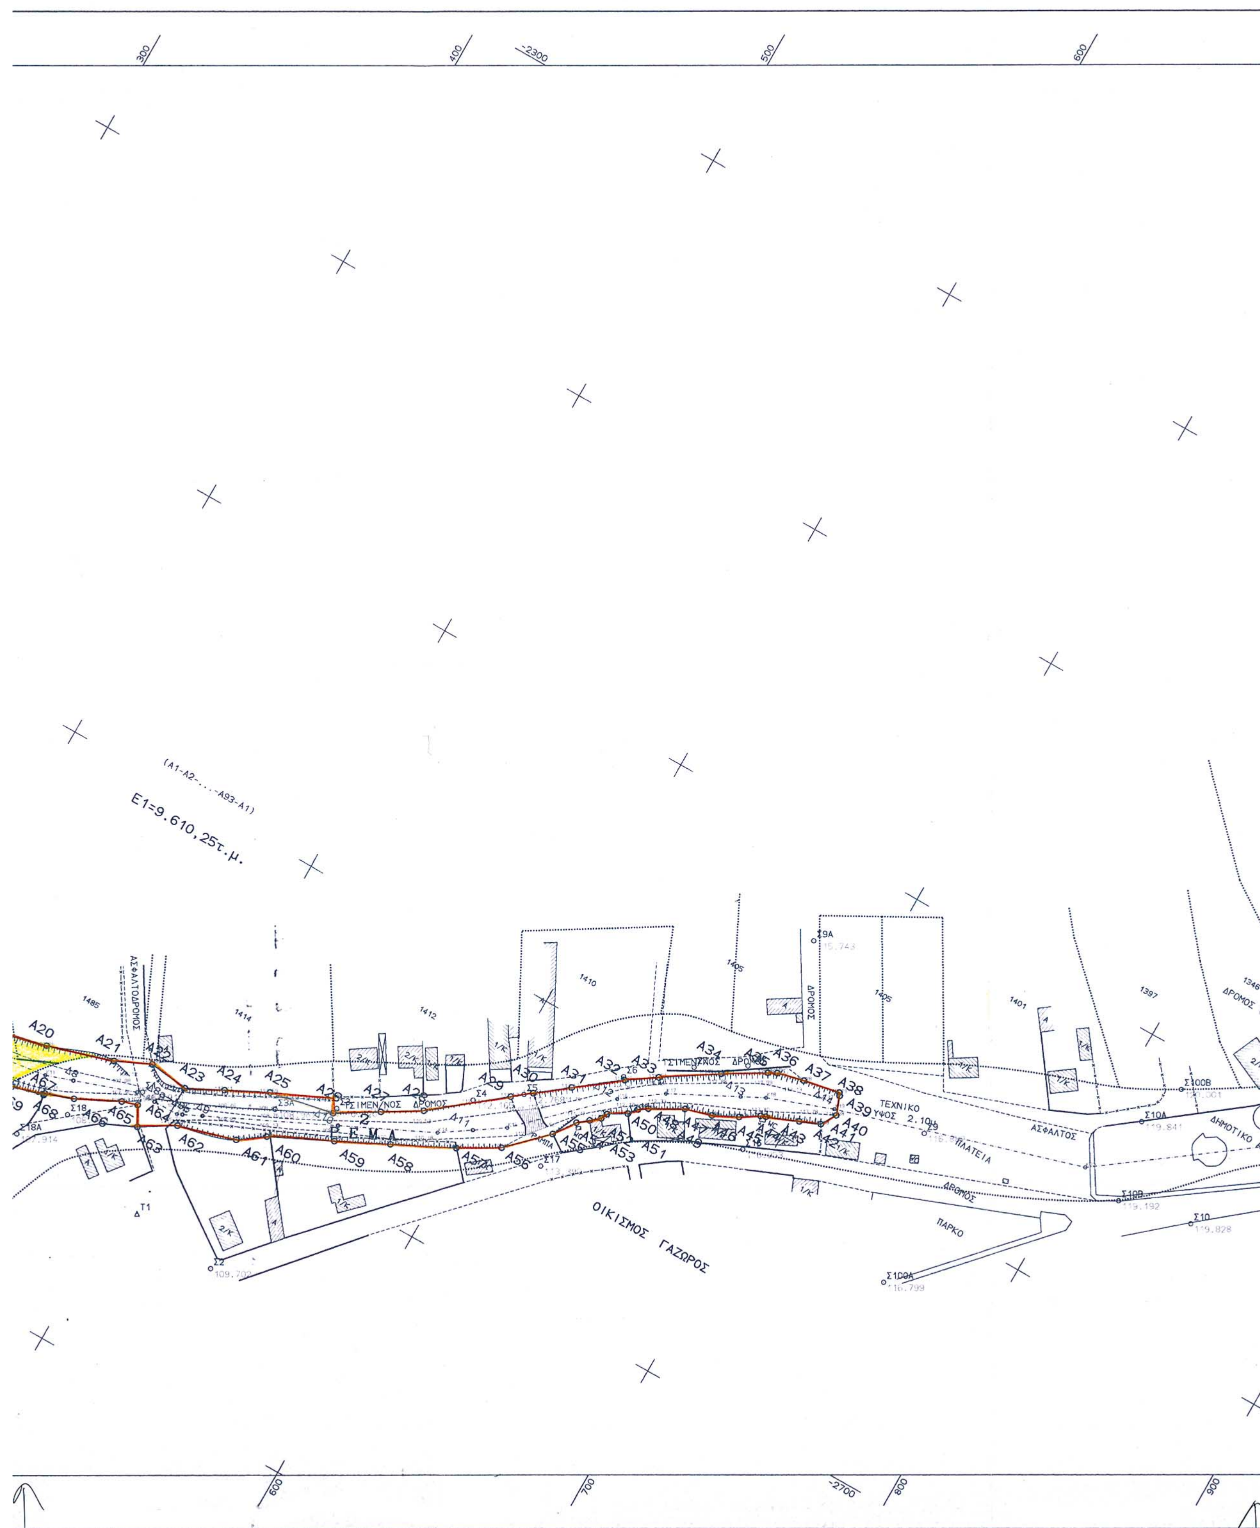
(Α1-Α2-...-Α93-Α1)
Ε1=9.610,25τ.μ.
ΤΣΙΜΕΝ/ΝΟΣ ΔΡΟΜΟΣ
ΡΕΜΑ
ΑΣΦΑΛΤΟΔΡΟΜΟΣ
ΤΕΧΝΙΚΟ
ΥΨΟΣ 2.10
ΠΛΑΤΕΙΑ
ΑΣΦΑΛΤΟΣ
ΔΡΟΜΟΣ
ΠΑΡΚΟ
ΟΙΚΙΣΜΟΣ ΓΑΖΩΡΟΣ
ΔΗΜΟΤΙΚΟ


ΑΓΡΟΚΤΗΜΑ ΓΑΖΩΡΟΥ
φ=+41.03 λ=+0.03
(Α94-Α95-...-Α134-Α94)
Ε2=7.526.19τ.μ.
ΡΕΜΑ
2
ΟΙΚΙΣΜΟΣ ΓΑΖΩΡΟΣ
ΧΕΡΣΟ (ΚΟΙΝΟΝ)
ΣΙΤΑΡΙ
ΚΕΡΑΣΙΕΣ
ΜΑΝΤΡΙ
ΚΛΙΜΑΚΑ 1:1000

1 ΖΩΝΗ ΡΕΜΑΤΟΣ ΑΡΙΘ:0 ΣΗΜΕΙΑ:93 ΕΜΒΑΔΟ:9610.25 μ²

ΣΗΜΕΙΟ	X	Y	ΣΗΜΕΙΟ	X	Y	ΣΗΜΕΙΟ	X	Y
A1	68.720	-2694.460	A2	75.880	-2695.390	A3	102.350	-2700.310
A4	118.860	-2704.950	A5	125.510	-2708.010	A6	135.710	-2708.090
A7	140.800	-2715.480	A8	174.830	-2720.930	A9	202.960	-2723.900
A10	210.720	-2724.280	A11	233.180	-2721.790	A12	233.920	-2723.640
A13	261.490	-2724.470	A14	285.420	-2721.830	A15	304.030	-2723.260
A16	334.590	-2719.440	A17	358.260	-2717.550	A18	380.420	-2717.980
A19	422.950	-2711.020	A20	448.160	-2705.560	A21	472.500	-2698.120
A22	485.350	-2692.120	A23	500.170	-2693.800	A24	513.320	-2687.190
A25	528.170	-2679.690	A26	552.160	-2674.820	A27	567.220	-2665.680
A28	580.730	-2657.440	A29	606.120	-2637.040	A30	612.710	-2631.820
A31	623.840	-2623.000	A32	639.510	-2610.920	A33	649.870	-2603.840
A34	669.170	-2591.400	A35	684.000	-2582.480	A36	687.080	-2580.860
A37	696.940	-2578.380	A38	710.460	-2575.790	A39	711.160	-2576.760
A40	713.610	-2583.660	A41	710.370	-2589.230	A42	702.950	-2592.310
A43	691.410	-2596.930	A44	689.520	-2597.620	A45	682.800	-2601.920
A46	673.790	-2606.360	A47	664.050	-2609.210	A48	652.230	-2615.780
A49	649.140	-2617.930	A50	646.700	-2621.100	A51	640.130	-2625.050
A52	639.010	-2627.500	A53	635.650	-2630.260	A54	631.820	-2633.420
A55	626.360	-2641.370	A56	612.540	-2655.080	A57	598.100	-2663.450
A58	576.210	-2674.300	A59	557.600	-2683.560	A60	535.250	-2694.320
A61	526.080	-2700.990	A62	504.670	-2707.170	A63	492.020	-2714.900
A64	488.130	-2707.870	A65	482.410	-2709.610	A66	466.590	-2717.460
A67	456.230	-2721.090	A68	456.150	-2721.830	A69	444.480	-2724.910
A70	432.250	-2726.680	A71	423.340	-2727.360	A72	406.550	-2729.850
A73	396.050	-2731.630	A74	387.940	-2732.360	A75	368.560	-2732.710
A76	362.040	-2733.900	A77	325.460	-2733.420	A78	306.850	-2734.320
A79	270.500	-2736.320	A80	257.380	-2738.720	A81	252.770	-2737.540
A82	238.590	-2737.520	A83	231.710	-2737.400	A84	201.940	-2735.250
A85	172.420	-2730.880	A86	153.670	-2727.460	A87	140.000	-2731.000
A88	123.650	-2719.620	A89	112.540	-2715.810	A90	99.020	-2712.600
A91	88.630	-2709.880	A92	73.040	-2706.190	A93	68.080	-2705.920

ΑΡΙΘ:0 ΜΗΚΗ ΠΛΕΥΡΩΝ

ΠΛΕΥΡΑ	ΜΗΚΟΣ	ΠΛΕΥΡΑ	ΜΗΚΟΣ	ΠΛΕΥΡΑ	ΜΗΚΟΣ
A1 - A2	7.22	A2 - A3	26.92	A3 - A4	17.15
A4 - A5	7.32	A5 - A6	10.20	A6 - A7	8.97
A7 - A8	34.46	A8 - A9	28.29	A9 - A10	7.77
A10 - A11	22.60	A11 - A12	1.99	A12 - A13	27.58
A13 - A14	24.08	A14 - A15	18.66	A15 - A16	30.80
A16 - A17	23.75	A17 - A18	22.16	A18 - A19	43.10
A19 - A20	25.79	A20 - A21	25.45	A21 - A22	14.18
A22 - A23	14.91	A23 - A24	14.72	A24 - A25	16.64
A25 - A26	24.48	A26 - A27	17.62	A27 - A28	15.82
A28 - A29	32.57	A29 - A30	8.41	A30 - A31	14.20
A31 - A32	19.79	A32 - A33	12.55	A33 - A34	22.96
A34 - A35	17.31	A35 - A36	3.48	A36 - A37	10.17
A37 - A38	13.77	A38 - A39	1.20	A39 - A40	7.32
A40 - A41	6.44	A41 - A42	8.03	A42 - A43	12.43
A43 - A44	2.01	A44 - A45	7.98	A45 - A46	10.04
A46 - A47	10.15	A47 - A48	13.52	A48 - A49	3.76
A49 - A50	4.00	A50 - A51	7.67	A51 - A52	2.69
A52 - A53	4.35	A53 - A54	4.97	A54 - A55	9.64
A55 - A56	19.47	A56 - A57	16.69	A57 - A58	24.43
A58 - A59	20.79	A59 - A60	24.81	A60 - A61	11.34
A61 - A62	22.28	A62 - A63	14.82	A63 - A64	8.03
A64 - A65	5.98	A65 - A66	17.66	A66 - A67	10.98
A67 - A68	.74	A68 - A69	12.07	A69 - A70	12.36
A70 - A71	8.94	A71 - A72	16.97	A72 - A73	10.65
A73 - A74	8.14	A74 - A75	19.38	A75 - A76	6.63
A76 - A77	36.58	A77 - A78	18.63	A78 - A79	36.40
A79 - A80	13.34	A80 - A81	4.76	A81 - A82	14.18
A82 - A83	6.88	A83 - A84	29.85	A84 - A85	29.84
A85 - A86	19.06	A86 - A87	14.12	A87 - A88	19.92
A88 - A89	11.75	A89 - A90	13.90	A90 - A91	10.74
A91 - A92	16.02	A92 - A93	4.97	A93 - A1	11.48

2 ΖΩΝΗ ΡΕΜΑΤΟΣ ΑΡΙΘ:0 ΣΗΜΕΙΑ:41 ΕΜΒΑΔΟ:7526.19 μ²

ΣΗΜΕΙΟ	X	Y	ΣΗΜΕΙΟ	X	Y	ΣΗΜΕΙΟ	X	Y
A94	895.910	-2454.800	A95	899.460	-2447.110	A96	903.260	-2436.110
A97	905.030	-2430.960	A98	905.850	-2424.960	A99	906.750	-2418.380
A100	905.770	-2407.930	A101	916.280	-2390.000	A102	949.440	-2364.510
A103	955.250	-2359.670	A104	960.990	-2350.980	A105	972.640	-2342.170
A106	988.910	-2329.270	A107	997.580	-2320.110	A108	1021.250	-2306.240
A109	1027.380	-2296.320	A110	1040.010	-2276.010	A111	1043.780	-2272.480
A112	1069.790	-2222.340	A113	1072.990	-2204.940	A114	1097.100	-2214.110
A115	1077.010	-2262.560	A116	1057.020	-2298.540	A117	1036.610	-2325.560
A118	1028.150	-2335.690	A119	1023.060	-2339.540	A120	1011.450	-2348.710
A121	1005.070	-2354.650	A122	996.280	-2359.850	A123	987.090	-2365.960
A124	966.080	-2375.380	A125	951.460	-2382.380	A126	942.100	-2389.460
A127	939.470	-2395.520	A128	934.600	-2403.380	A129	929.660	-2413.650
A130	926.690	-2428.780	A131	923.940	-2438.450	A132	920.300	-2450.350
A133	917.760	-2456.290	A134	916.350	-2459.970			

ΑΡΙΘ:0 ΜΗΚΗ ΠΛΕΥΡΩΝ

ΠΛΕΥΡΑ	ΜΗΚΟΣ	ΠΛΕΥΡΑ	ΜΗΚΟΣ	ΠΛΕΥΡΑ	ΜΗΚΟΣ
A94 - A95	8.47	A95 - A96	11.64	A96 - A97	5.45
A97 - A98	6.06	A98 - A99	6.64	A99 - A100	10.50
A100 - A101	20.78	A101 - A102	41.82	A102 - A103	7.56
A103 - A104	10.41	A104 - A105	14.61	A105 - A106	20.76
A106 - A107	12.61	A107 - A108	27.43	A108 - A109	11.66
A109 - A110	23.92	A110 - A111	5.16	A111 - A112	56.48
A112 - A113	17.69	A113 - A114	25.79	A114 - A115	52.45
A115 - A116	41.16	A116 - A117	33.86	A117 - A118	13.20
A118 - A119	6.38	A119 - A120	14.79	A120 - A121	8.72
A121 - A122	10.21	A122 - A123	11.04	A123 - A124	23.03
A124 - A125	16.21	A125 - A126	11.74	A126 - A127	6.61
A127 - A128	9.25	A128 - A129	11.40	A129 - A130	15.42
A130 - A131	10.05	A131 - A132	12.44	A132 - A133	6.46
A133 - A134	3.94	A134 - A94	21.08		

1 ΖΩΝΗ ΡΕΜΑΤΟΣ

2 ΖΩΝΗ ΡΕΜΑΤΟΣ

.... ΟΡΙΑ ΡΕΜΑΤΟΣ-ΑΓΡΟΤΕΜΑΧΙΩΝ ΒΑΣΕΙ ΔΙΑΓ/ΤΟΣ ΤΟΥ ΑΓΡ/ΤΟΣ


1401, 1402, ΑΡΙΘΜΟΙ ΑΓΡ/ΧΙΩΝ -//-

ΑΠΟΣΠΑΣΜΑ ΔΙΑΓΡΑΜΜΑΤΟΣ
ΑΓΡΟΚΤΗΜΑΤΟΣ ΓΑΖΩΡΟΥ
ΚΛΙΜΑΚΑ 1: 5000

ΓΑΖΩΡΟΣ

ΠΕΡΙΦΕΡΕΙΑ ΚΕΝΤΡΙΚΗΣ ΜΑΚΕΔΟΝΙΑΣ
ΔΙ.ΠΕ.ΧΩ.
Νομός: ΣΕΡΡΩΝ
Οικισμός: Δ.Δ.ΓΑΖΩΡΟΥ - ΔΗΜΟΥ Ν.ΖΙΧΝΗΣ
Θέμα: Επικύρωση καθορισμού οριογραμμών τμημ. χειμάρρου Δ.Δ. ΓΑΖΩΡΟΥ
Το παρόν τοπογραφικό διάγραμμα συνοδεύει την υπ' αριθ. 9188/05 απόφαση Γεν. Γραμ. Περιφέρειας Κεντρικής Μακεδονίας.
Θεσ/νίκη 06-04-2005
ΘΕΩΡΗΘΗΚΕ
Η Προϊσταμένη ΔΙ.ΠΕ.ΧΩ. Κ.Μ.
ΕΥΘΥΜΙΑ ΓΙΑΝΝΟΥΛΗ
Αρχιτέκτων Μηχανικός με ΑΒ

ΕΛΛΗΝΙΚΗ ΔΗΜΟΚΡΑΤΙΑ
ΠΕΡΙΦΕΡΕΙΑ ΚΕΝΤΡΙΚΗΣ ΜΑΚΕΔΟΝΙΑΣ
ΓΕΝΙΚΗ ΔΙΕΥΘΥΝΣΗ ΠΕΡΙΦΕΡΕΙΑΣ
ΔΙΕΥΘΥΝΣΗ ΔΗΜΟΣΙΩΝ ΕΡΓΩΝ
ΤΜΗΜΑ ΥΔΡ. ΕΡΓΩΝ
Από υδρολογική - υδραυλική άποψη ανταποκρίνεται στις απαιτήσεις του Ν. 880/79 όπως τροπ. με το Ν. 3010/02.
Θεσσαλονίκη, 16-3-05
Ο Μηχ/κός Δ.Δ.Ε.
ΝΙΚΟΛΑΟΣ ΣΦΑΚΙΑΝΑΚΗΣ
Μηχ. με Α' β.
Ο Προϊστάμενος Τμ. Υδρ. Έργων
ΓΕΩΡΓΙΟΣ ΙΩΑΝΝΙΔΗΣ
Πολ. Μηχ. ΠΕ1 με Α' β

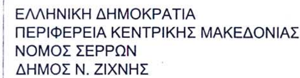

ΕΛΛΗΝΙΚΗ ΔΗΜΟΚΡΑΤΙΑ
ΠΕΡΙΦΕΡΕΙΑ ΚΕΝΤΡΙΚΗΣ ΜΑΚΕΔΟΝΙΑΣ
ΝΟΜΟΣ ΣΕΡΡΩΝ
ΔΗΜΟΣ Ν. ΖΙΧΝΗΣ

ΚΑΘΟΡΙΣΜΟΣ ΟΡΙΟΓΡΑΜΜΗΣ ΔΥΤΙΚΟΥ ΡΕΜΑΤΟΣ ΟΙΚΙΣΜΟΥ ΓΑΖΩΡΟΥ

(ΤΜΗΜΑ ΤΟΥ ΥΠ. ΑΡΙΘΜ. 2 ΡΕΜΑΤΟΣ
ΕΚΤΑΣΗΣ Ε1+Ε2 =17.136 τμ)

ΚΑΘΟΡΙΣΜΟΣ ΟΡΙΟΓΡΑΜΜΗΣ ΡΕΜΑΤΟΣ
Καθορίζεται η οριογραμμή του ρέματος όπως ορίζεται με τα στοιχεία Α1.Α2.Α3 ...... Α91.Α92.Α93 ... Α94, Α95, Α96 ...... Α132.Α133.Α134 και σημειώνεται με κόκκινο χρώμα
Σέρρες 23/3/2004
Ο ΣΥΝΤΑΞΑΣ ΤΗΝ ΟΡΙΟΓΡΑΜΜΗ
Κων/νος Κελίδης
Πολιτ. Υπομ/κός με Α' βαθμό

ΕΘΕΩΡΗΘΗ
Σέρρες 22/3/2004
Ο Δ/ΝΤΗΣ ΤΕΧΝ. ΥΠΗΡΕΣΙΩΝ
Χρίστος Α. Καραλής
Τοπογρ. Μηχ/κός με βαθμό Δ/ντή

ΚΛΙΜΑΚΑ 1:1000

ΤΟΠΟΓΡΑΦΙΚΗ ΜΕΛΕΤΗ - ΟΡΙΖΟΝΤΙΟΓΡΑΦΙΑ

ΜΕΛΕΤΗΤΗΣ	Αρ. Σχεδίου
ΚΑΣΙΜΗΣ ΔΗΜΗΤΡΙΟΣ Αγρ. Τοπογράφος μηχ/κος	1
	ΗΜΕΡΟΜΗΝΙΑ ΝΟΕΜΒΡΙΟΣ 2003

Δ.Τ.Υ.Ν.Σ.			
	ΕΛΕΓΧΟΣ		
	ΘΕΩΡΗΣΗ		
	ΕΓΚΡΙΣΗ	ΕΓΚΡΙΤΙΚΗ ΑΠΟΦΑΣΗ	

ΕΘΝΙΚΟ ΤΥΠΟΓΡΑΦΕΙΟ

ΕΦΗΜΕΡΙΔΑ ΤΗΣ ΚΥΒΕΡΝΗΣΕΩΣ

ΚΑΠΟΔΙΣΤΡΙΟΥ 34 * ΑΘΗΝΑ 104 32 * FAX 210 52 21 004
ΗΛΕΚΤΡΟΝΙΚΗ ΔΙΕΥΘΥΝΣΗ: http: www.et.gr – e-mail: webmaster @ et.gr

Πληροφορίες Α.Ε. - Ε.Π.Ε. και λοιπών Φ.Ε.Κ.: 210 527 9000
Φωτοαντίγραφα παλαιών ΦΕΚ - ΒΙΒΛΙΟΘΗΚΗ - ΜΑΡΝΗ 8 - Τηλ. (210)8220885 - 8222924
Δωρεάν διάθεση τεύχους Προκηρύξεων ΑΣΕΠ αποκλειστικά από Μάρνη 8 & Περιφερειακά Γραφεία

ΠΕΡΙΦΕΡΕΙΑΚΑ ΓΡΑΦΕΙΑ ΠΩΛΗΣΗΣ Φ.Ε.Κ.

ΘΕΣΣΑΛΟΝΙΚΗ - Βασ. Όλγας 227	**(2310) 423 956**	**ΛΑΡΙΣΑ** - Διοικητήριο	**(2410) 597449**
ΠΕΙΡΑΙΑΣ - Ευριπίδου 63	**(210) 413 5228**	**ΚΕΡΚΥΡΑ** - Σαμαρά 13	**(26610) 89 122**
ΠΑΤΡΑ - Κορίνθου 327	**(2610) 638 109**		**(26610) 89 105**
	(2610) 638 110	**ΗΡΑΚΛΕΙΟ** - Πεδιάδος 2	**(2810) 300 781**
ΙΩΑΝΝΙΝΑ - Διοικητήριο	**(26510) 87215**	**ΛΕΣΒΟΣ** - Πλ.Κωνσταντινουπόλεως 1	**(22510) 46 654**
ΚΟΜΟΤΗΝΗ - Δημοκρατίας 1	**(25310) 22 858**		**(22510) 47 533**

ΤΙΜΗ ΠΩΛΗΣΗΣ ΦΥΛΛΩΝ ΕΦΗΜΕΡΙΔΟΣ ΤΗΣ ΚΥΒΕΡΝΗΣΕΩΣ

Σε έντυπη μορφή:
- Για τα ΦΕΚ από 1 μέχρι 16 σελίδες σε 1 euro, προσαυξανόμενη κατά 0,20 euro για κάθε επιπλέον οκτασέλιδο ή μέρος αυτού.
- Για τα φωτοαντίγραφα ΦΕΚ σε 0,15 euro ανά σελίδα.

Σε μορφή CD:

Τεύχος	Περίοδος	EURO	Τεύχος	Περίοδος	EURO
Α΄	Ετήσιο	150	Αναπτυξιακών Πράξεων	Ετήσιο	50
Α	3μηνιαίο	40	Ν.Π.Δ.Δ.	Ετήσιο	50
Α΄	Μηνιαίο	15	Παράρτημα	Ετήσιο	50
Β’	Ετήσιο	300	Εμπορικής και Βιομηχανικής Ιδιοκτησίας	Ετήσιο	100
Β΄	3μηνιαίο	80	Ανωτάτου Ειδικού Δικαστηρίου	Ετήσιο	5
Β΄	Μηνιαίο	30	Διακηρύξεων Δημοσίων Συμβάσεων	Ετήσιο	200
Γ	Ετήσιο	50	Διακηρύξεων Δημοσίων Συμβάσεων	Εβδομαδιαίο	5
Δ΄	Ετήσιο	220	Α.Ε. & Ε.Π.Ε	Μηνιαίο	100
Δ΄	3μηνιαίο	60			

- Η τιμή πώλησης μεμονωμένων Φ.Ε.Κ ειδικού ενδιαφέροντος σε μορφή cd-rom και μέχρι 100 σελίδες σε 5 euro προσαυξανόμενη κατά 1 euro ανά 50 σελίδες.
- Η τιμή πώλησης σε μορφή cd-rom δημοσιευμάτων μιας εταιρείας στο τεύχος Α.Ε. και Ε.Π.Ε. σε 5 euro ανά έτος.

ΠΑΡΑΓΓΕΛΙΑ ΚΑΙ ΑΠΟΣΤΟΛΗ Φ.Ε.Κ. : τηλεφωνικά : 210 - 4071010, fax : 210 - 4071010 internet : http://www.et.gr.

ΕΤΗΣΙΕΣ ΣΥΝΔΡΟΜΕΣ Φ.Ε.Κ.

	Σε έντυπη μορφή	Από το Internet
Α΄ (Νόμοι, Π.Δ., Συμβάσεις κτλ.)	225 €	190 €
Β΄ (Υπουργικές αποφάσεις κτλ.)	320 €	225 €
Γ΄ (Διορισμοί, απολύσεις κτλ. Δημ. Υπαλλήλων)	65 €	ΔΩΡΕΑΝ
Δ΄ (Απαλλοτριώσεις, πολεοδομία κτλ.)	320 €	160 €
Αναπτυξιακών Πράξεων και Συμβάσεων (Τ.Α.Π.Σ.)	160 €	95 €
Ν.Π.Δ.Δ. (Διορισμοί κτλ. προσωπικού Ν.Π.Δ.Δ.)	65 €	ΔΩΡΕΑΝ
Παράρτημα (Προκηρύξεις θέσεων ΔΕΠ κτλ.)	33 €	ΔΩΡΕΑΝ
Δελτίο Εμπορικής και Βιομ/κής Ιδιοκτησίας (Δ.Ε.Β.Ι.)	65 €	33 €
Ανωτάτου Ειδικού Δικαστηρίου (Α.Ε.Δ.)	10 €	ΔΩΡΕΑΝ
Ανωνύμων Εταιρειών & Ε.Π.Ε.	2.250 €	645 €
Διακηρύξεων Δημοσίων Συμβάσεων (Δ.Δ.Σ.)	225 €	95 €
Πρώτο (Α΄), Δεύτερο (Β΄) και Τέταρτο (Δ΄)	–	450 €

- Το τεύχος του ΑΣΕΠ (έντυπη μορφή) θα αποστέλλεται σε συνδρομητές με την επιβάρυνση των 70 euro, ποσό το οποίο αφορά ταχυδρομικά έξοδα.
- Για την παροχή δικαιώματος ηλεκτρονικής πρόσβασης σε Φ.Ε.Κ. προηγουμένων ετών και συγκεκριμένα στα τεύχη Α΄, Β΄, Δ΄, Αναπτυξιακών Πράξεων & Συμβάσεων, Δελτίο Εμπορικής και Βιομηχανικής Ιδιοκτησίας και Διακηρύξεων Δημοσίων Συμβάσεων, η τιμή προσαυξάνεται πέραν του ποσού της ετήσιας συνδρομής έτους 2005, κατά 25 euro ανά έτος παλαιότητας και ανά τεύχος, για δε το τεύχος Α.Ε. & Ε.Π.Ε., κατά 30 euro.

* Οι συνδρομές του εσωτερικού προπληρώνονται στις ΔΟΥ (το ποσό συνδρομής καταβάλλεται στον κωδικό αριθμό εσόδων ΚΑΕ 2531 και το ποσό υπέρ ΤΑΠΕΤ (5% του ποσού της συνδρομής) στον κωδικό αριθμό εσόδων ΚΑΕ 3512).Το πρωτότυπο αποδεικτικό είσπραξης (διπλότυπο) θα πρέπει να αποστέλλεται ή να κατατίθεται στην αρμόδια Υπηρεσία του Εθνικού Τυπογραφείου.
* Η πληρωμή του υπέρ ΤΑΠΕΤ ποσοστού που αντιστοιχεί σε συνδρομές, εισπράττεται και από τις ΔΟΥ.
* Οι συνδρομητές του εξωτερικού έχουν τη δυνατότητα λήψης των δημοσιευμάτων μέσω internet, με την καταβολή των αντίστοιχων ποσών συνδρομής και ΤΑΠΕΤ .
* Οι Νομαρχιακές Αυτοδιοικήσεις, οι Δήμοι, οι Κοινότητες ως και οι επιχειρήσεις αυτών πληρώνουν το μισό χρηματικό ποσό της συνδρομής και ολόκληρο το ποσό υπέρ του ΤΑΠΕΤ.
* Η συνδρομή ισχύει για ένα ημερολογιακό έτος. Δεν εγγράφονται συνδρομητές για μικρότερο χρονικό διάστημα.
* Η εγγραφή ή ανανέωση της συνδρομής πραγματοποιείται το αργότερο μέχρι την 31ην Δεκεμβρίου κάθε έτους.
* Αντίγραφα διπλοτύπων, ταχυδρομικές επιταγές και χρηματικά γράμματια δεν γίνονται δεκτά.

Οι υπηρεσίες εξυπηρέτησης των πολιτών λειτουργούν καθημερινά από 08.00΄ έως 13.00΄

ΑΠΟ ΤΟ ΕΘΝΙΚΟ ΤΥΠΟΓΡΑΦΕΙΟ